


План застройки Регионального чемпионата профессионального мастерства "Профессионалы" по компетенции "Экспедирование грузов" в Забайкальском крае в 2023 году

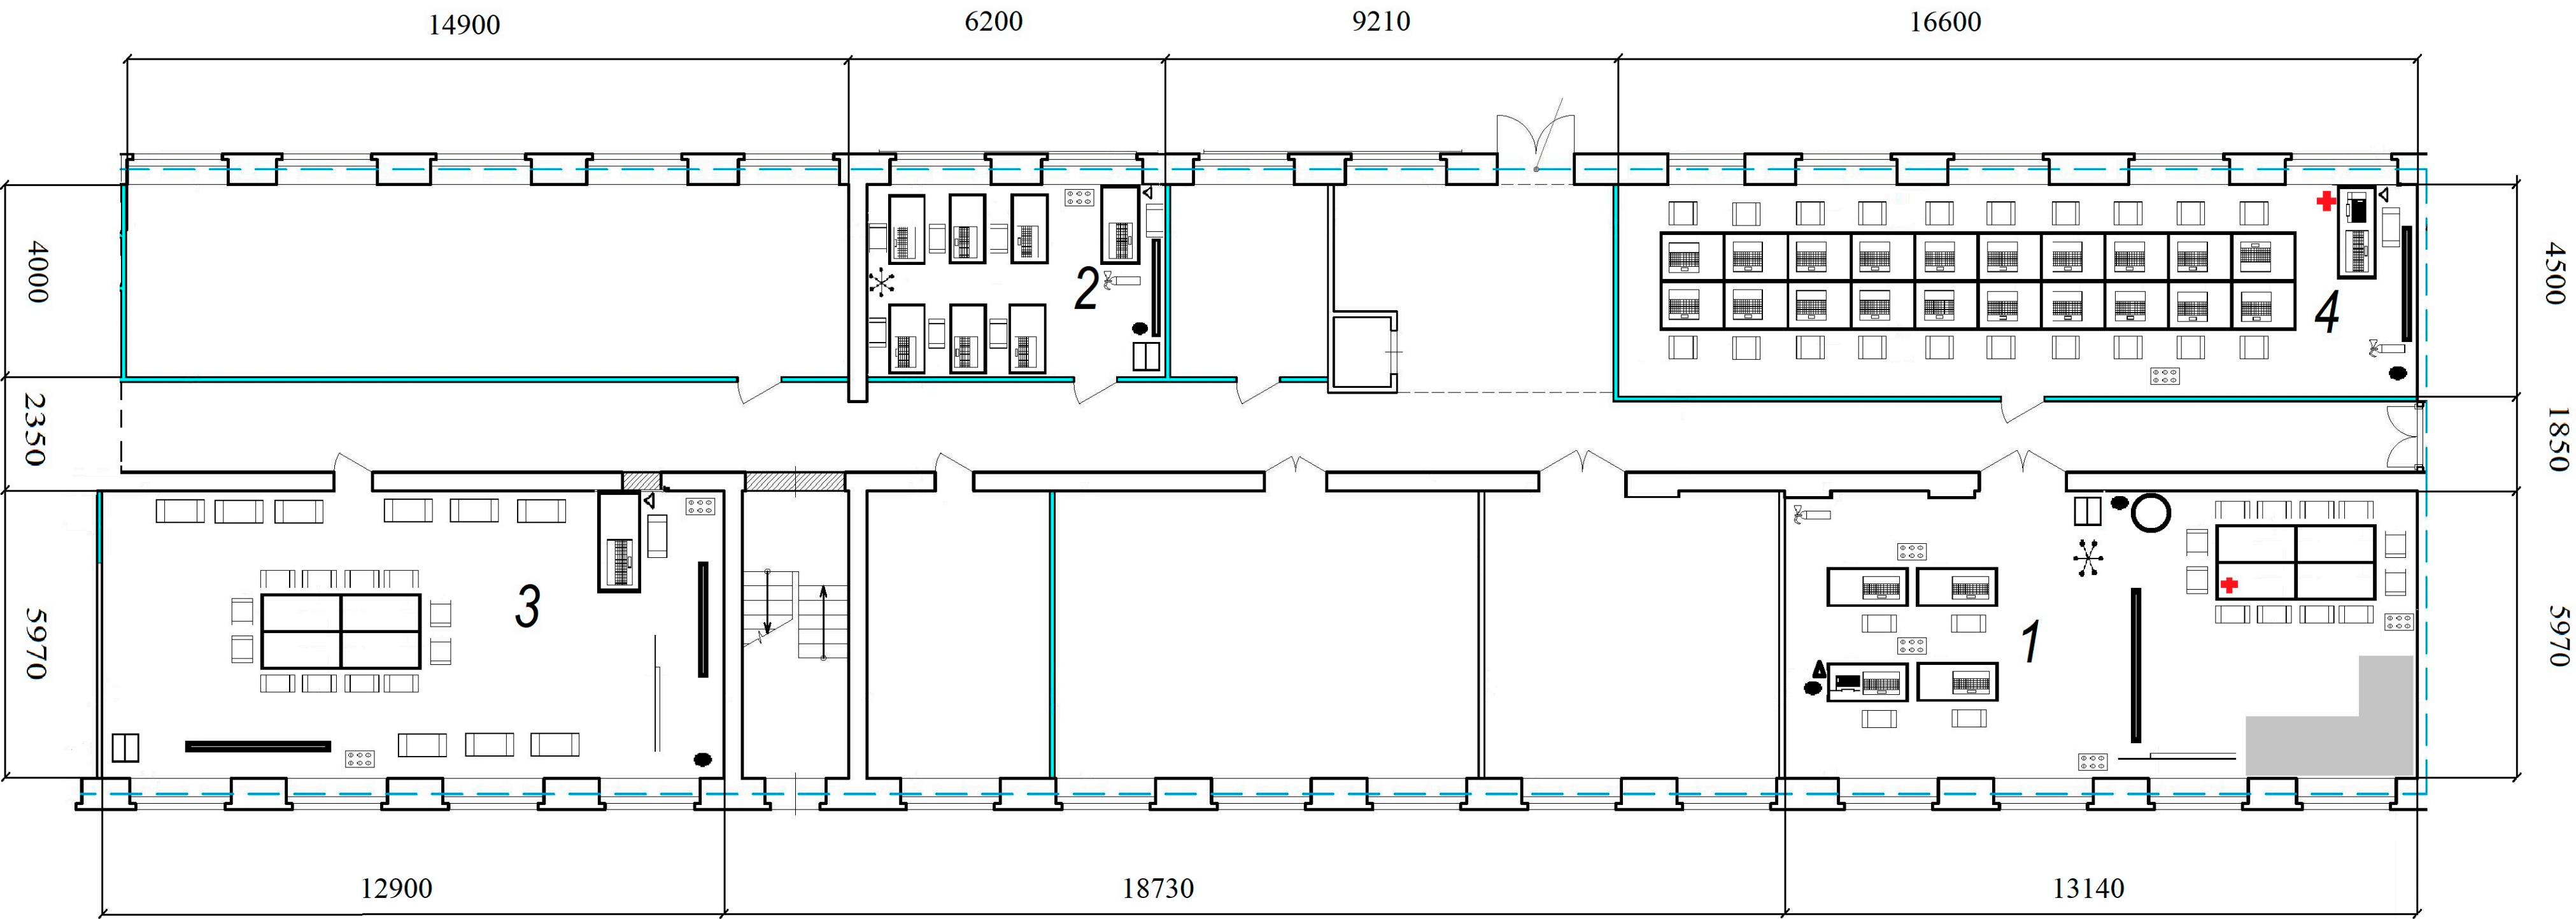

Условные обозначения:

- Стол
- Интерактивная доска
- Компьютер персональный
- МФУ
- Стул
- Пилот
- Кулер
- Урна
- Огнетушитель
- Флипчарт
- Дверь
- Вешалка
- Интернет-провод (120 Мбит/сек)
- Стеллаж
- Диван
- Аптечка

- 1 Комната экспертов, место Главного эксперта
- 2 Комната конкурсантов
- 3 Переговорная комната
- 4 Рабочая площадка конкурсантов